

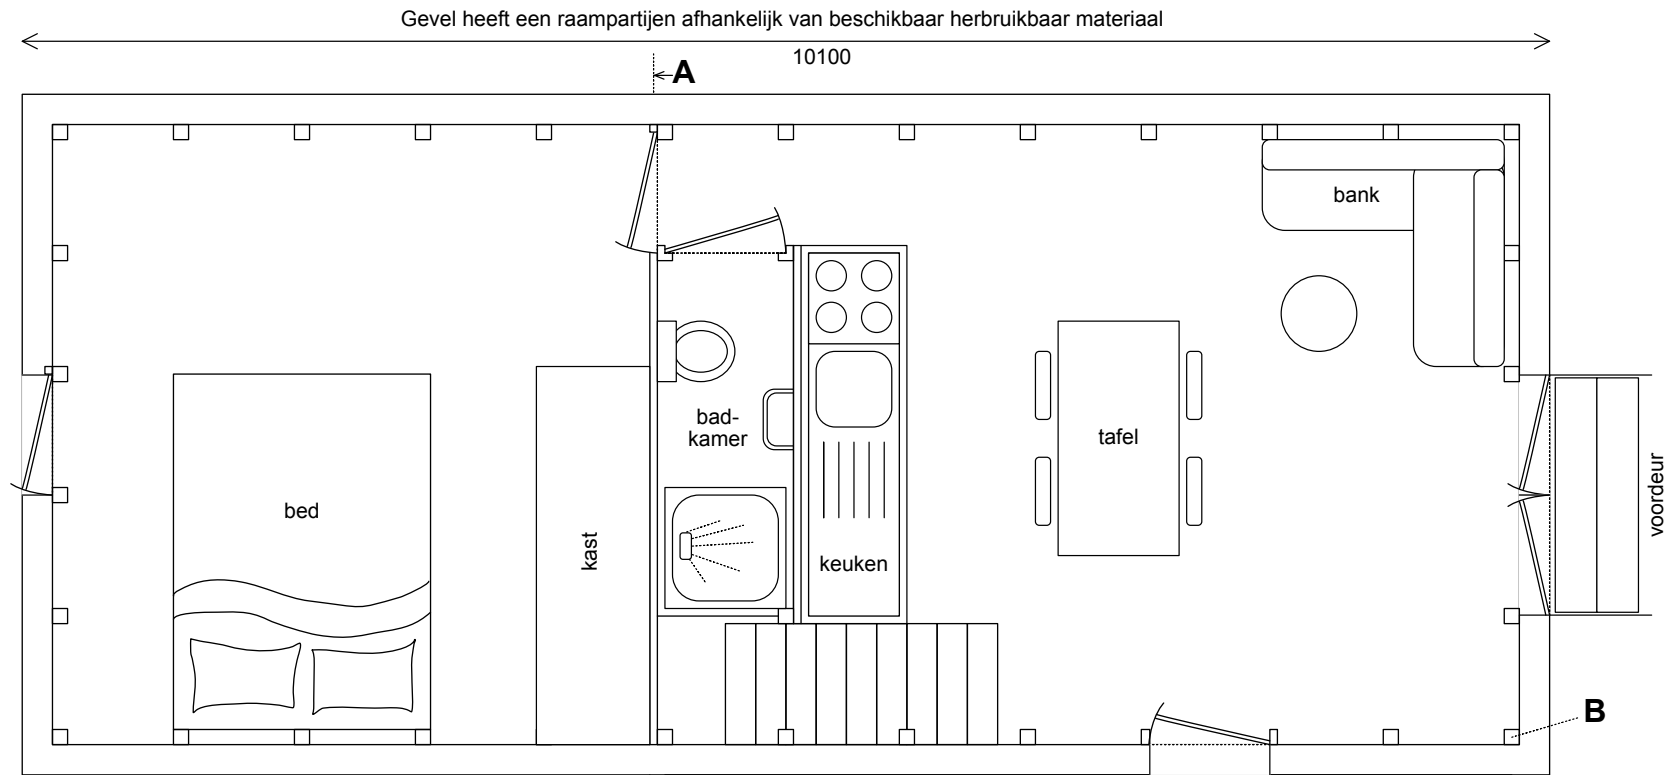


Ontwerp Ecolodges

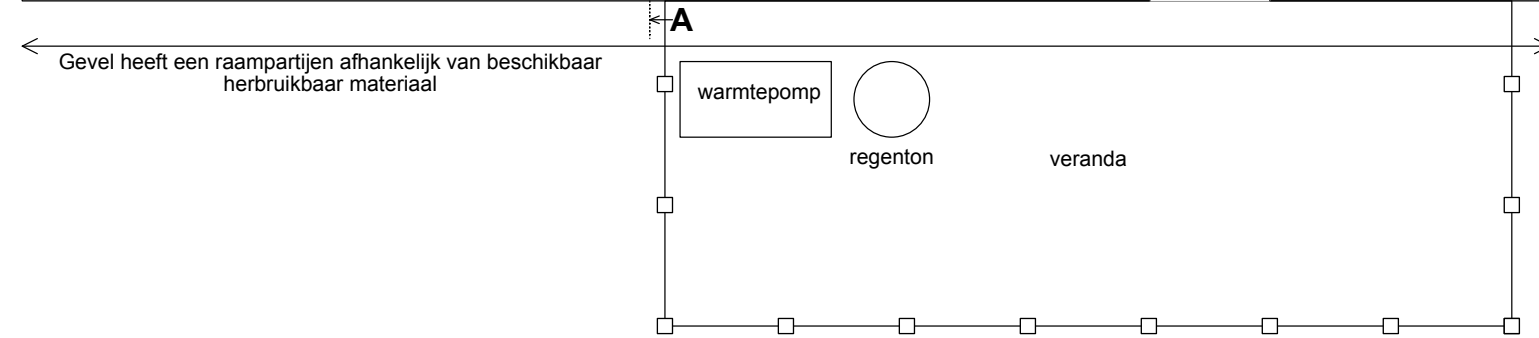


Isolatie met 140 mm PIR.
Wandbedekking is afhankelijk van tweedehands materiaal.
Dakbedekking = Sedum


Doorsnede A-A

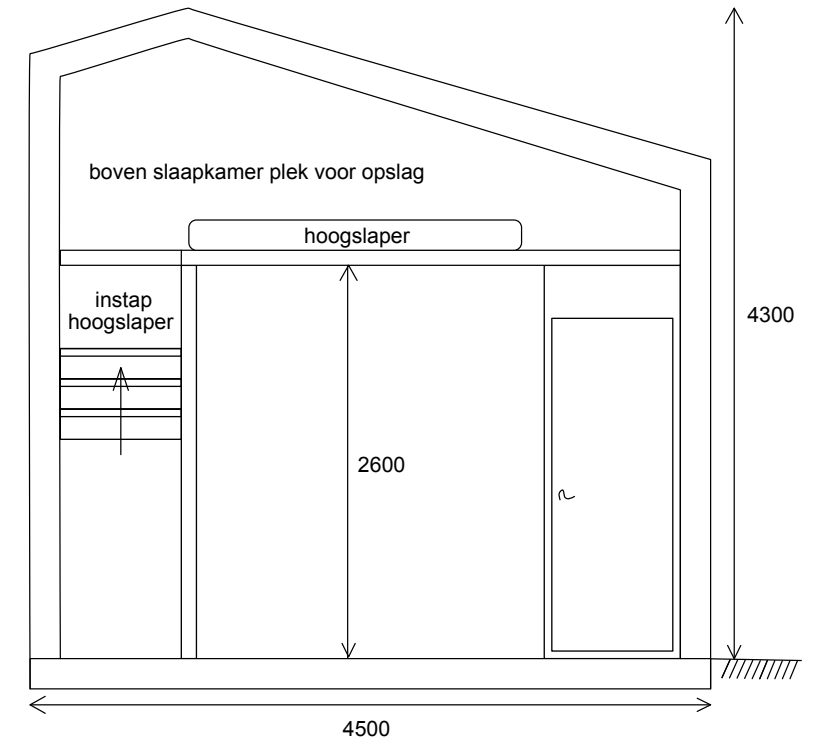

Detail B, ribben

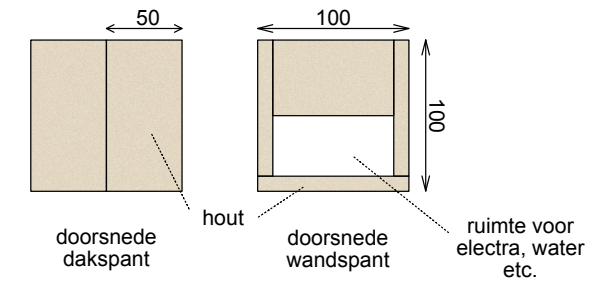

Zijgevel

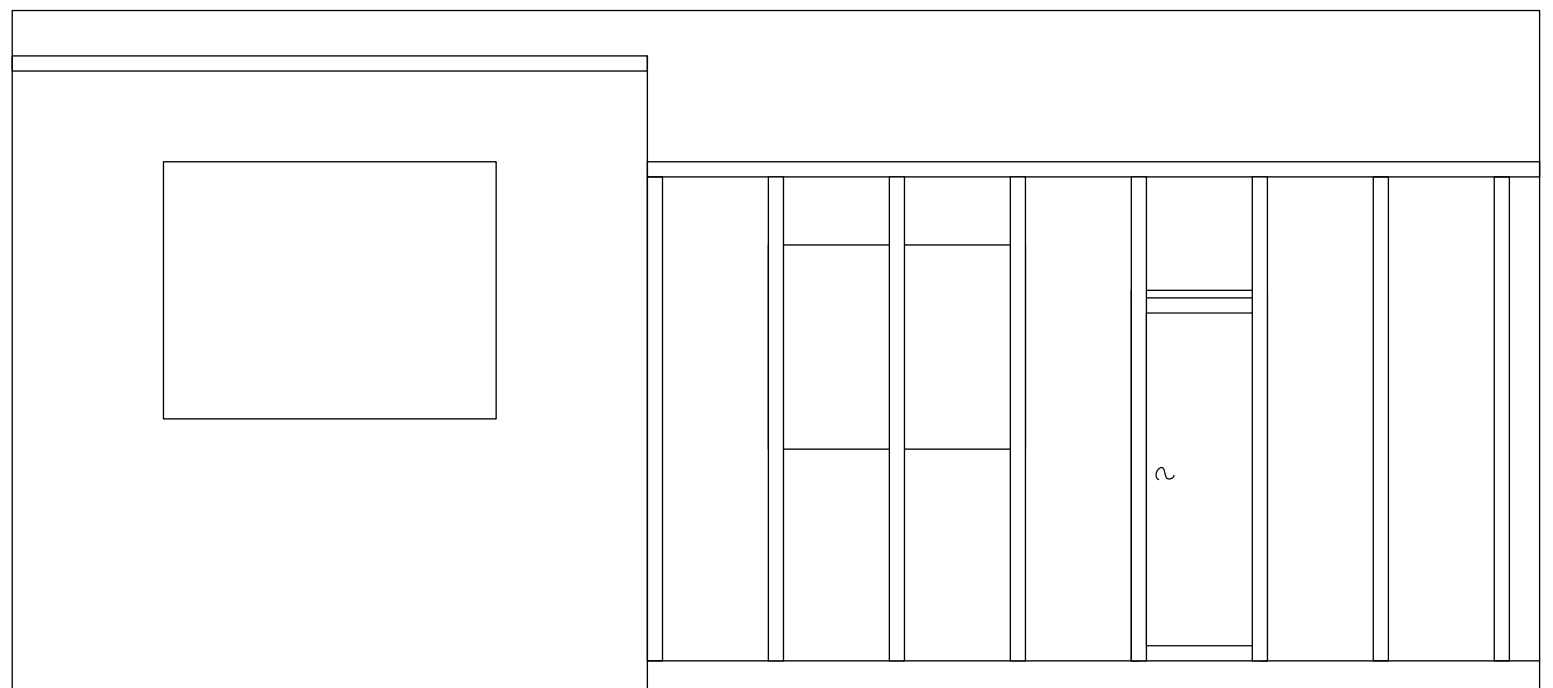

Voorgevel

